





Pencadlys a Chanolfan Hyfforddi Newydd ar gyfer Gwasanaeth Tân ac Achub Gogledd Cymru
New Headquarters & Training Centre for North Wales Fire & Rescue Service

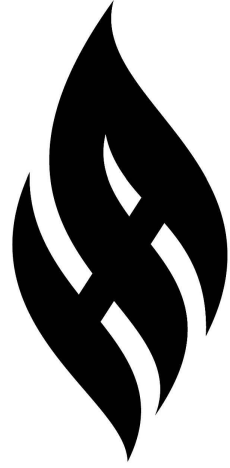

hwb awen

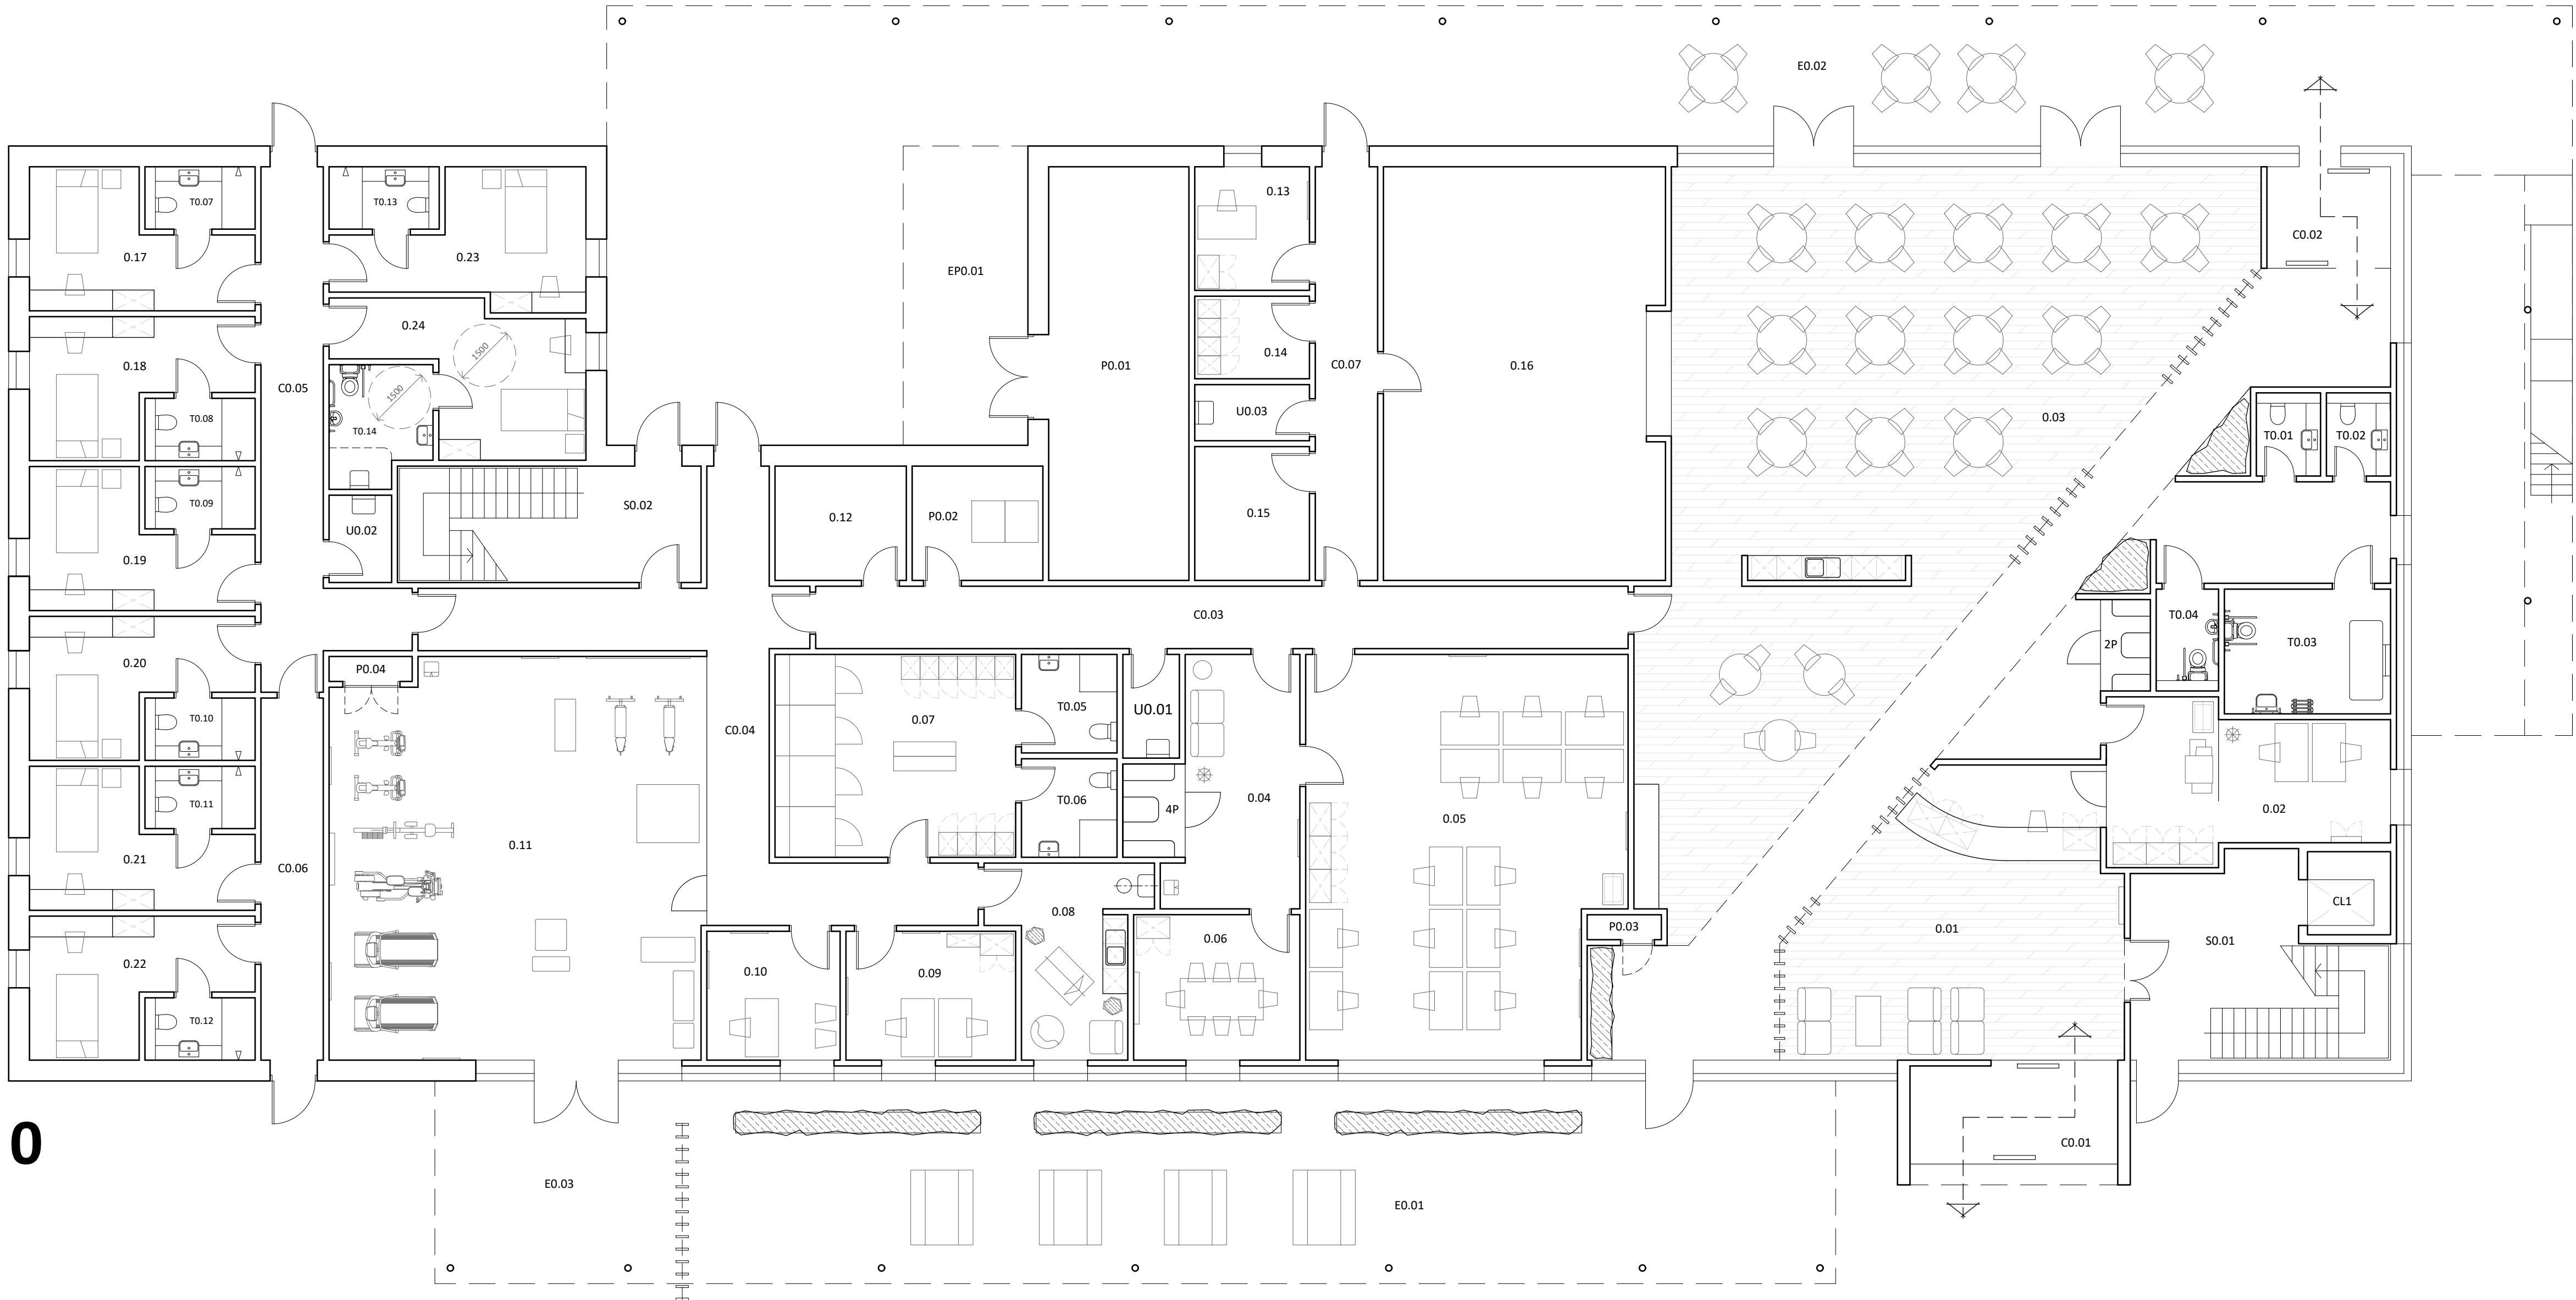

Enwau Ystafelloedd / Room Names	
0.01	Derbynfa
0.02	Y Swyddfa'r Derbynfa
0.03	Ardal Fwysta
0.04	Ardal Aros Adnoddau Dynol
0.05	Swyddfa Adnoddau Dynol
0.06	Ystafell Gyfweild Adnoddau Dynol
0.07	Ystafell Ioceri
0.08	Ystafell Aml-Ffydd / Tawel
0.09	Swyddfa Iechyd a Ffitrwydd
0.10	Ystafell Ymgynghori
0.11	Campfa
0.12	Siop Gyffredinol
0.13	Swyddfa'r Gegin
0.14	Ystafell Newid
0.15	Storfa Fwyd
0.16	Cegin

Enwau Ystafelloedd / Room Names	
0.17	Ystafell wely
0.18	Ystafell wely
0.19	Ystafell wely
0.20	Ystafell wely
0.21	Ystafell wely
0.22	Ystafell wely
0.23	Ystafell wely
0.24	Ystafell wely (Hygyrch)
2P	Pod Cyfarfod i Ddau
4P	Pod Cyfarfod i Bedwar

Enwau Ystafelloedd / Room Names	
T0.01	Toiled
T0.02	Toiled
T0.03	Ystafell ymolchi Newid Lleodedd
T0.04	Toiled Hygyrch
T0.05	Toiled a Chawod
T0.06	Toiled a Chawod
T0.07	Toiled a Chawod En-Suite
T0.08	Toiled a Chawod En-Suite
T0.09	Toiled a Chawod En-Suite
T0.10	Toiled a Chawod En-Suite
T0.11	Toiled a Chawod En-Suite
T0.12	Toiled a Chawod En-Suite
T0.13	Toiled a Chawod En-Suite
T0.14	Toiled a Chawod En-Suite (Hygyrch)
U0.01	Storfa'r glanhawyr
U0.02	Storfa'r glanhawyr
U0.03	Storfa'r glanhawyr
P0.01	Ystafell Beiriau
P0.02	Ystafell Gweinydd
P0.03	Gwasanaethau Trydanol
P0.04	Gwasanaethau Trydanol

Enwau Ystafelloedd / Room Names	
S0.01	Grisiau 1
S0.02	Grisiau 2
C0.01	Lobi Drafft
C0.02	Lobi Drafft
C0.03	Coridor
C0.04	Coridor
C0.05	Coridor
C0.06	Coridor
C0.07	Coridor
CL1	Lift Teithwyr
E0.01	Ardal Drafft
E0.02	Ardal Drafft
E0.03	Ardal Drafft
EP0.01	Ardal Planhigion Allanol

Hwb y Pencadlys
Headquarters Hub

Cynllun Llawr Arfaethedig - Lefel 0
Proposed Floor Plan - Level 0

Bradshaw Gass & Hope LLP
Penseiri | Syrffwyr Meintiau | Peirianwyr Strwythurol
Architects | Quantity Surveyors | Structural Engineers

